


Zgodnie z art. 18 ustawy z dnia 17.05.1989r.  
- Prawo geodezyjne i kartograficzne  
(t.j. Dz. U. 2000r. Nr 100, poz. 1086, ze zm.)  
rozpowszechnianie, rozprowadzanie oraz reprodukcowanie  
w celu rozpowszechniania i rozprowadzania  
niniejszej mapy wymaga zezwolenia Starosty

Dokument niniejszy jest wrysem z mapy  
ewidencyjnej wydanym przez PODGIK  
w Łańcucie nie przeznaczonym  
do dokonania wpisu w księdze wieczystej!

**KOPIA**  
mapy ewidencyjnej  
obręb .....  
województwo podkarpackie  
skala 1: 2000  
k m .....

Starosta Łańcucki  
Powiatowy Ośrodek Dokumentacji  
Geodezyjnej i Kartograficznej w Łańcucie  
**04 LUT. 2011**  
L.dz. 02-641/11

Z up. STAROSTY ŁAŃCUCKIEGO  
**Andrzej MAJCHRZAK**  
Inspektor

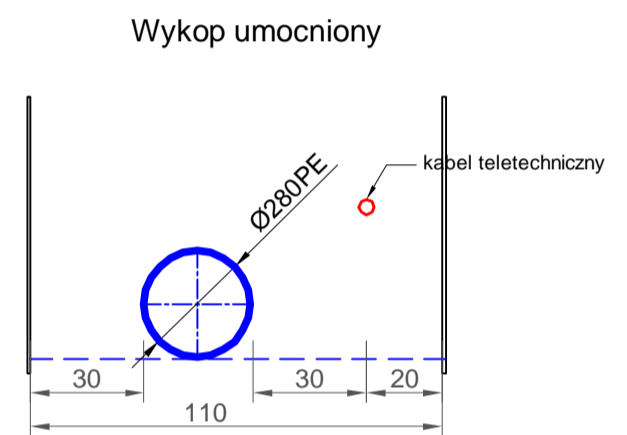

Zgodnie z art. 18 ustawy z dnia 17.05.1989r.  
- Prawo geodezyjne i kartograficzne  
(t.j. Dz. U. 2000r. Nr 100, poz. 1086, ze zm.)  
rozpowszechnianie, rozprowadzanie oraz reprodukcowanie  
w celu rozpowszechniania i rozprowadzania  
niniejszej mapy wymaga zezwolenia Starosty

Dokument niniejszy jest wrysem z mapy  
ewidencyjnej wydanym przez PODGIK  
w Łańcucie nie przeznaczonym  
do dokonania wpisu w księdze wieczystej!

**KOPIA**  
mapy ewidencyjnej  
obręb .....  
województwo podkarpackie  
skala 1: 2000  
k m .....

Starosta Łańcucki  
Powiatowy Ośrodek Dokumentacji  
Geodezyjnej i Kartograficznej w Łańcucie  
**04 LUT. 2011**  
L.dz. 02-641/11

Z up. STAROSTY ŁAŃCUCKIEGO  
**Andrzej MAJCHRZAK**  
Inspektor

- LEGENDA:**
- - PRZEBUDOWYWANY KABEL TELETECHNICZNY
  - - PRZEBUDOWYWANA SIĘĆ WODOCIĄGOWA
  - St... - STUDNIA REWIZYJNA

NAZWA I ADRES OBIEKTU BUDOWLANEGO: <b>Rozbudowa istniejącego ujęcia wody dla miasta Łańcuta - etap I</b>				
INWESTOR:				
RODZAJ OPRACOWANIA: <b>DOKUMENTACJA ZGLOSZENIOWA</b>		NAZWA RYSUNKU: <b>MAPA EWIDENCJI</b>		
SPECJALNOŚĆ	IMIĘ I NAZWISKO	NR UPRAWNIEN BUDOWLANICH	PODPIS	Nr zlecenia 1/2011 r. Data IV. 2011 r. Stadium PB Skala 1 : 2 000 Nr rysunku
Projektant specjalności instalacyjnej	mgr inż. <b>Dariusz Paściak</b>	PKK/0167/PWOS/06		2
Projektant specjalności elektrycznej	mgr inż. <b>Damian Futera</b>	E 12/00		
Opracowujący	mgr inż. <b>Anna Wybraniec</b>			
Sprawdzający specjalności instalacyjnej	mgr inż. <b>Iwona Rabczak</b>	PKK/0006/POOS/08		
<b>bpbk</b> BIURO PROJEKTÓW BUDOWNICTWA KOMUNALNEGO Sp. z o.o. 35 - 060 Rzeszów ul. PCK 2				