


Zgodnie z art. 18 ustawy z dnia 17.05.1999r.
- Prawo geodezyjne i kartograficzne
(t.j. Dz. U. 2000r. Nr 100, poz. 1086, ze zm.)
rozpraszanie, rozprowadzanie oraz reprodukcje
w celu rozprowadzenia i rozprowadzania
niniejszej mapy wymaga zezwolenia Starosty

KOPIA
mapy ewidencyjnej / zasadniczej
dla celów opiniodawczych
obrob. *D. Paściak*
województwo podkarpackie
skala 1:2000 arkusz

STAROSTA ŁAŃCUCKI
POWIATOWY OŚRODEK DOKUMENTACJI
GEODEZYJNEJ I KARTOGRAFICZNEJ W ŁAŃCUCIE
Poświadczam zgodność niniejszej mapy
z oryginałem przyjętym do państwowego
zasobu geodezyjnego i kartograficznego
w dniu **2011-02-04**
i zaewidencjonowanym pod nr. *671/11*
Niniejsza mapa nie może służyć do celów projektowych.
Łańcut, dnia **2011-02-04**
podpis osoby upoważnionej

Z up. STAROSTY ŁAŃCUCKIEGO
Andrzej MAJCHRZAK
Inspektor

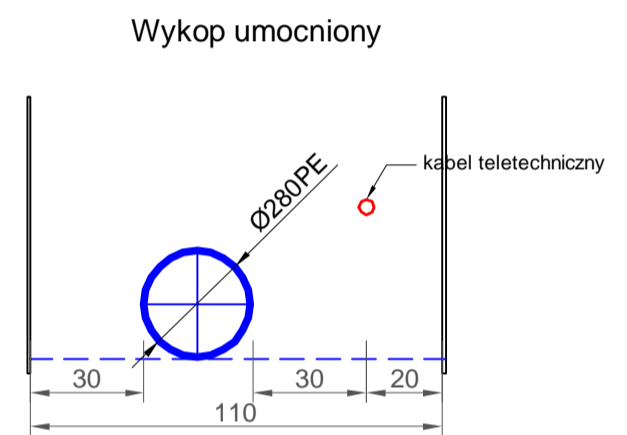

SYTUACJA
1 : 2 000

Zgodnie z art. 18 ustawy z dnia 17.05.1999r.
- Prawo geodezyjne i kartograficzne
(t.j. Dz. U. 2000r. Nr 100, poz. 1086, ze zm.)
rozpraszanie, rozprowadzanie oraz reprodukcje
w celu rozprowadzenia i rozprowadzania
niniejszej mapy wymaga zezwolenia Starosty

KOPIA
mapy ewidencyjnej / zasadniczej
dla celów opiniodawczych
obrob. *C. Hryba*
województwo podkarpackie
skala 1:2000 arkusz

STAROSTA ŁAŃCUCKI
POWIATOWY OŚRODEK DOKUMENTACJI
GEODEZYJNEJ I KARTOGRAFICZNEJ W ŁAŃCUCIE
Poświadczam zgodność niniejszej mapy
z oryginałem przyjętym do państwowego
zasobu geodezyjnego i kartograficznego
w dniu **2011-02-04**
i zaewidencjonowanym pod nr. *671/11*
Niniejsza mapa nie może służyć do celów projektowych.
Łańcut, dnia **2011-02-04**
podpis osoby upoważnionej

Z up. STAROSTY ŁAŃCUCKIEGO
Andrzej MAJCHRZAK
Inspektor

- LEGENDA:**
- - PRZEBUDOWYWANY KABEL TELETECHNICZNY
 - - PRZEBUDOWYWANA SIĘĆ WODOCIĄGOWA
 - St... - STUDNIA REWIZYJNA
 - 1-1 - PRZEJŚCIE POD DROGĄ POWIATOWĄ NR 1275 R
 - A-A C-C - PRZEJŚCIE POD DROGAMI GMINNYMI

NAZWA I ADRES OBIEKTU BUDOWLANEGO: Rozbudowa istniejącego ujęcia wody dla miasta Łańcuta - etap I			
INWESTOR:			
RODZAJ OPRACOWANIA: DOKUMENTACJA ZGŁOSZENIOWA		NAZWA RYSUNKU: SYTUACJA	
SPECJALNOŚĆ	IMIĘ I NAZWISKO	NR UPRAWNIEN BUDOWLANICH	PODPIS
Projektant specjalności instalacyjnej	mgr inż. Dariusz Paściak	PKD/0167/PWOS/06	<i>DP</i>
Projektant specjalności elektrycznej	mgr inż. Damian Futera	E 12/00	<i>DF</i>
Opracowujący	mgr inż. Anna Wybraniec		<i>AW</i>
Sprawdzający specjalności instalacyjnej	mgr inż. Iwona Rabczak	PKD/0006/POOS/08	<i>IR</i>
			Nr zlecenia 1/2011 r.
			Data IV. 2011 r.
			Stadium PB
			Skala 1 : 2 000
			Nr rysunku 1
bpbk BIURO PROJEKTÓW BUDOWNICTWA KOMUNALNEGO Sp. z o.o. 35 - 060 Rzeszów ul. PCK 2			