Przejście 1 - 1
pod drogą powiatową nr 1275R
siecią wodociągową
na odcinku Czarna-Dąbrówki

skala 1 : 100/100

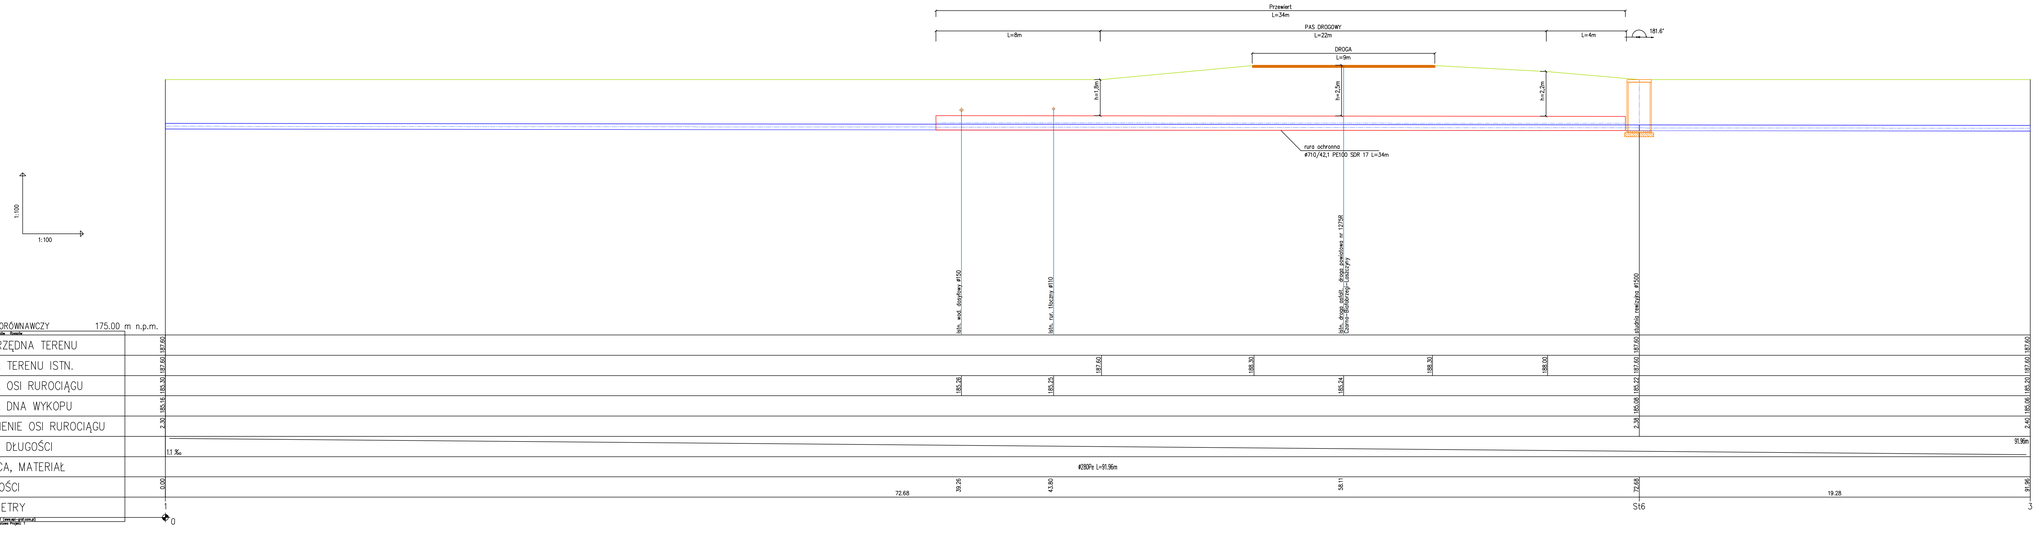

PRZEKRÓJ PRZEJŚCIA
POD DROGĄ
skala 1:10

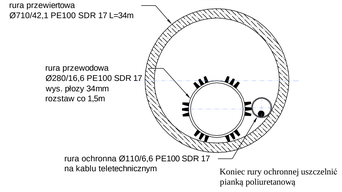

NAZWA I ADRES OBIEKTU BUDOWLANEGO: **Rozbudowa istniejącego ujęcia wody dla miasta Łańcuta - etap I**			
INWESTOR:			
RODZAJ OPRACOWANIA: PROJEKT WYKONAWCZY DO DOKUMENTACJI ZGŁOSZENIOWEJ		NAZWA RYSUNKU: **Przejście 1 - 1 pod drogą powiatową nr 1275R siecią wodociągową na odcinku Czarna-Dąbrówki**	
SPECJALNOŚĆ	IMIĘ I NAZWISKO	NR UPRAWNIEŃ BUDOWLANYCH	PODPIS
Projektant specjalności instalacyjnej	mgr inż. **Dariusz Paściak**	PDK/016/IT PWOS/06	
Opracowaniem	mgr inż. **Anna Wybraniec**		
Sprawdzający specjalności instalacyjnej	mgr inż. **Iwona Rabczak**	PDK/0008/ PODS/08	

DATA	LIPIEC 2011 r.
DATA	IV. 2011 r.
SYGNATURA	PW
SKALA	1 : 100/100
NR RYSUNKU	3

b p b k BIURO PROJEKTÓW BUDOWNICTWA KOMUNALNEGO
Sp. z o.o. 35 - 060 Rzeszów ul. PCK 2