


SCHEMAT TECHNOLOGICZNY STACJI UZDATNIANIA WODY

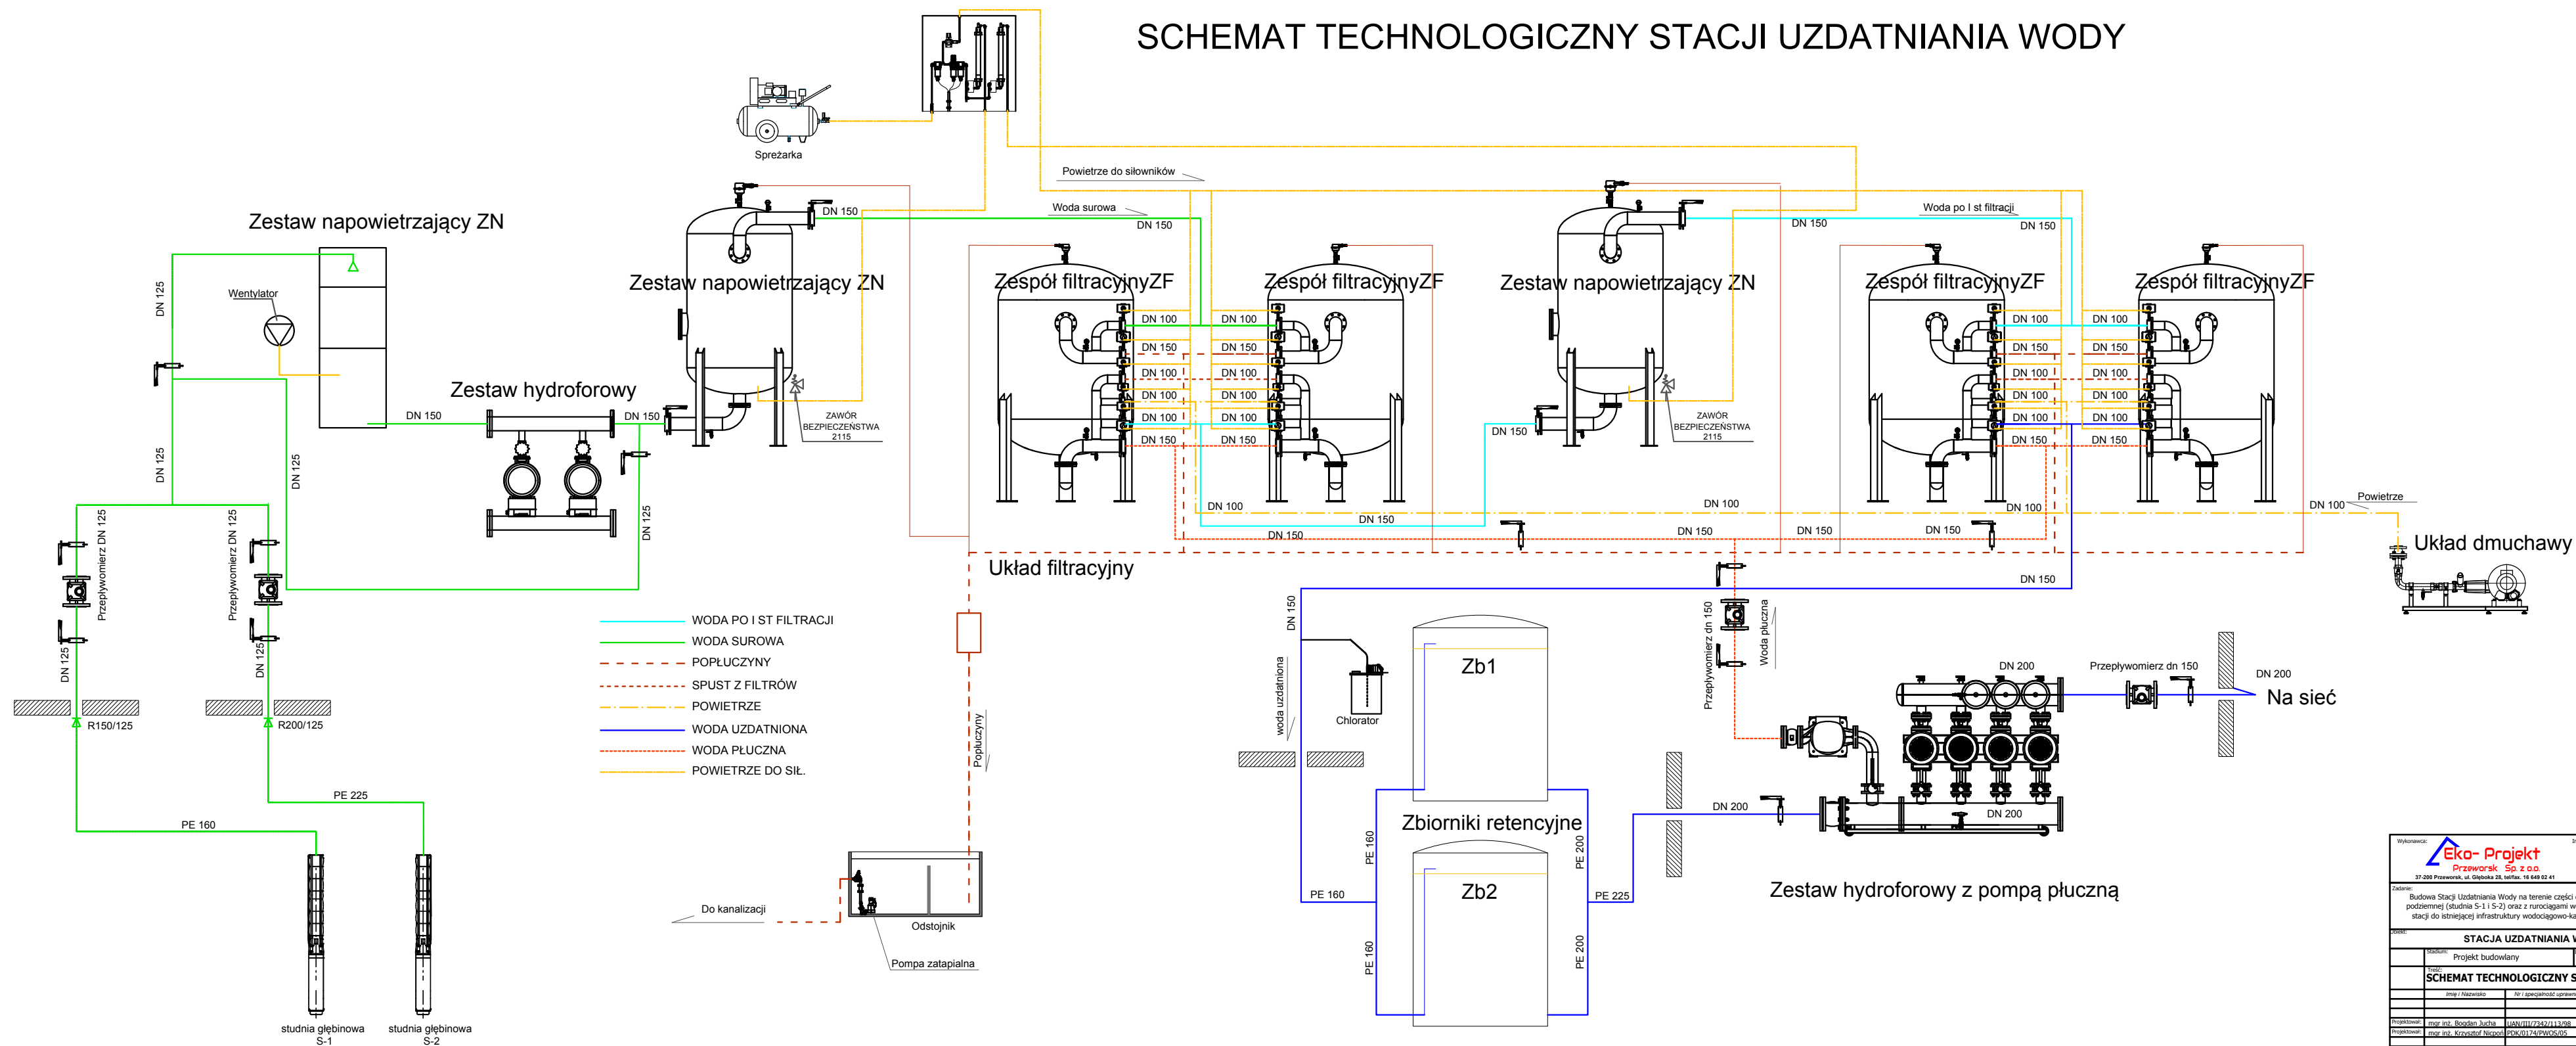

Wykonawca:

Eko-Projekt



Inwestor:

ŁAŃCICKI ZAKŁAD KOMUNALNY

Sp. z o.o. w Łancutku

37-200 Łancutko

ul. Traugottowa 20

Zadanie:

Budowa Stacji Uzdatniania Wody na terenie części działki nr 5785 wraz z ujęciem wody podziemnej (studnia 5-1 i 5-2) oraz z nuradkami wody powierzchniowej i uzdatnieniem, z włączeniem stacji do istniejącej infrastruktury wodociągowo-kanalizacyjnej w Łancutku przy ul. Polnej

Miejsc:

nr/km.

STACJA UZDATNIANIA WODY

Miejscowość:

Projekt budowlany

Stacja:

SANTARNA

SCHEMAT TECHNOLOGICZNY STACJI UZDATNIANIA WODY

Imię / Nazwisko

Nr w specjalności uprawianej

Podpis

Status

Projektant:








całoti